


ÚZEMNÝ PLÁN OBCE - DOLNÉ NAŠTICE

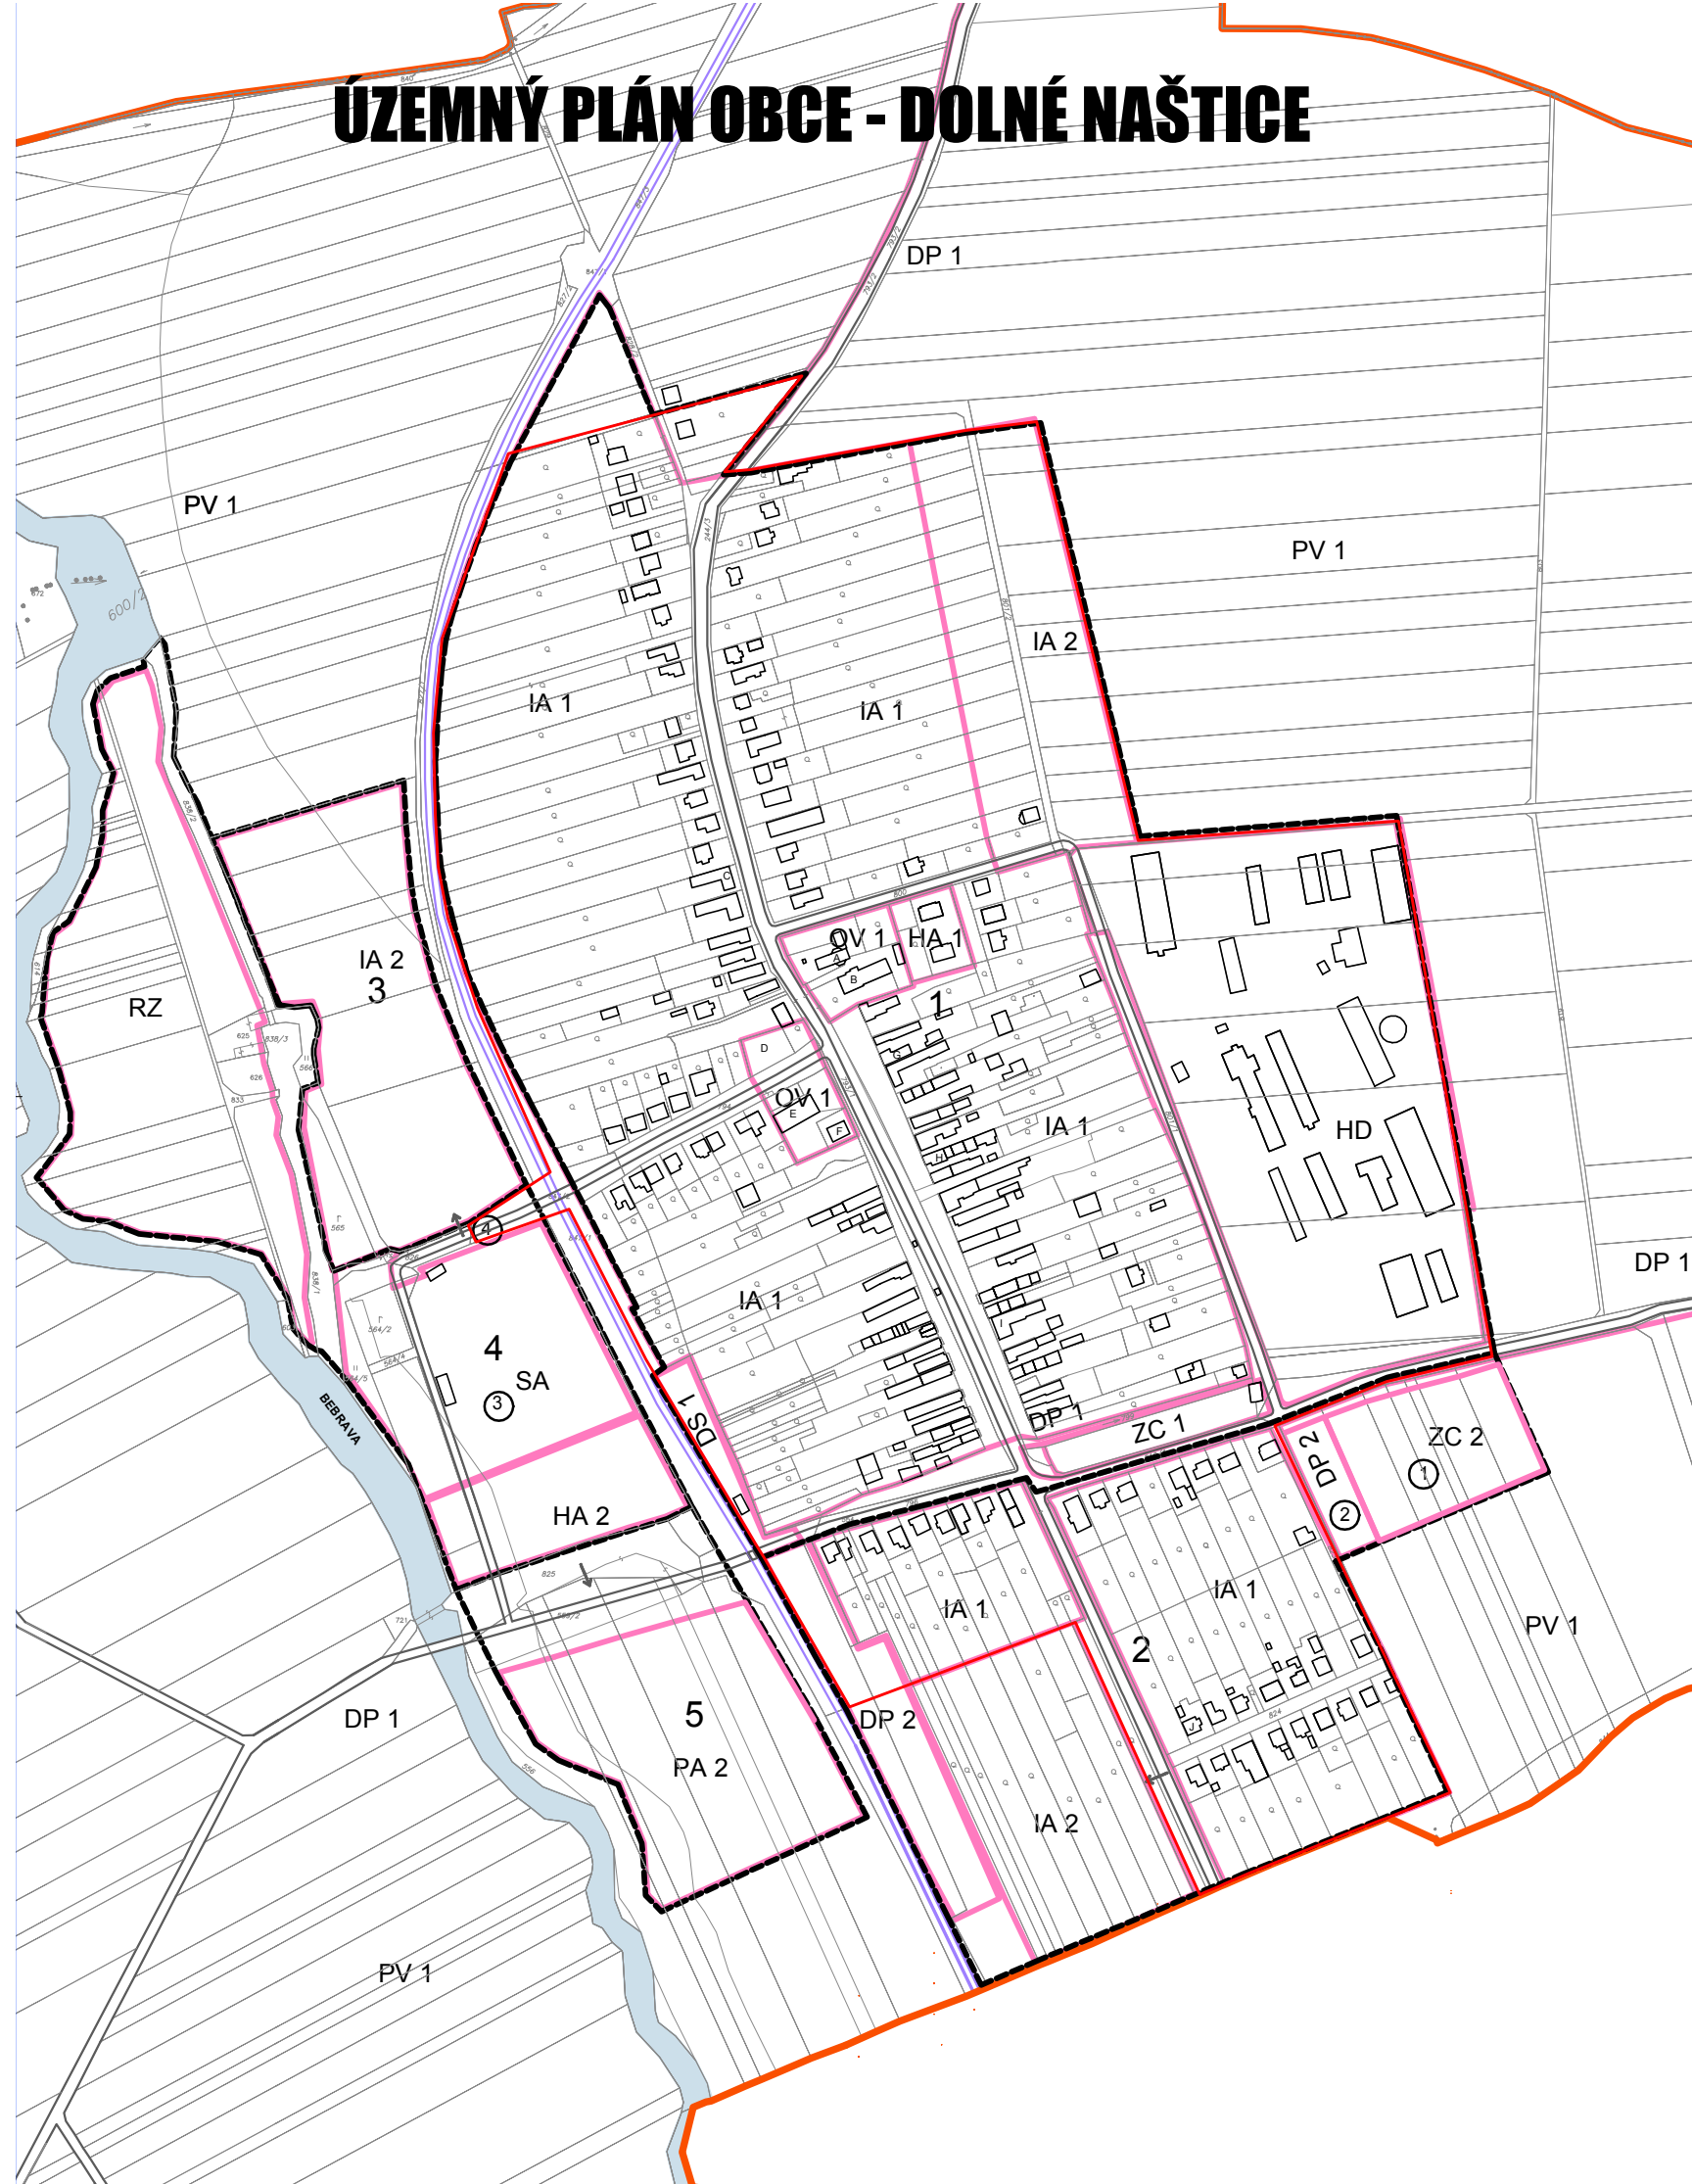

STAV	NÁVRH	LEGENDA
[Symbol]	[Symbol]	ZASTAVANÉ PLOCHY
[Symbol]	[Symbol]	VODNÉ TOKY
[Symbol]	[Symbol]	SÚKROMNÁ ZELEŇ
[Symbol]	[Symbol]	HRANICA ZASTAVANÉHO ÚZEMIA OBCE
[Symbol]	[Symbol]	HRANICA KATASTRA
[Symbol]	[Symbol]	HRANICE A ČÍSLA URBANISTICKÝCH OKRSKOV
[Symbol]	[Symbol]	CESTY I., II. A VYBRANÉ III. TRIEDY
[Symbol]	[Symbol]	ŽELEZNIČNÁ TRÁŤ
[Symbol]	[Symbol]	REGULATÍVY ÚZEMNEHO ROZVOJA
[Symbol]	[Symbol]	INDEX FUNKČNEJ SPECIFIKÁCIE

- LEGENDA - OBJEKTY
- A - KOSTOL
 - B - POLYFUNKČNÝ OBJEKT
 - C - POLYFUNKČNÝ OBJEKT
 - D - OBECNÝ ÚRAD
 - E - OBCHOD
 - F - OBCHOD
 - G - POLYFUNKČNÝ OBJEKT
 - H - POLYFUNKČNÝ OBJEKT
 - I - OBCHOD
 - J - OBCHOD

VEREJNOPROSPEŠNÉ STAVBY GRAFICKY VYJADRITEĽNÉ
 ○ AREÁL CINTORÍNA ○ OBJEKTY STATICKEJ DOPRAVY
 ○ NAVRHOVANÉ ŠPORTOVÉ PLOCHY ○ NOVONAVRHOVANÉ KOMUNIKÁCIE

OSTATNÉ VEREJNOPROSPEŠNÉ STAVBY
 STAVBY PRE VEREJNÉ ZÁSOBOVANIE ELEKTRICKOU ENERGIOU, PITNOU VODOU,
 STAVBY PRE ODVÁDZANIE SPLAŠKÝCH VOD, STAVBY PRE TELEKOMUNIKAČNÉ SLUŽBY,
 KORIDOR PRE PLÁNOVANÉ NOVÉ 2x400 kV VEDEŇIE Zvň BOŠÁCA - BYSTRICANY - HORNÁ ŽDANA

- REGULATÍVY ÚZEMNEHO ROZVOJA
- IA - RODINNÉ DOMY - IBV
 - OV - OBJEKTY OBČIANSKEJ VYBAVENOSTI
 - HA - BYTOVÉ DOMY
 - PA - PLOCHY PRE MALÉ A STREDNÉ FORMY PODNIKANIA
 - HD - POĽNOHOSPODÁRSKA VÝROBA
 - RZ - REKREAČNÉ ZÓNY - ICHR
 - SA - ŠPORTOVÉ PLOCHY
 - ZS - ZELEN SÚKROMNÁ IZÁHRADY, SADI
 - DP - PARKOVISKO - OBJEKTY STATICKEJ DOPRAVY
 - DS - STANICA
 - ZC - ZELEN CINTORINOV
 - PV - POĽNOHOSPODÁRSKA PÓDA

OBSTARÁVATEĽ	OBEC D. NAŠTICE	OBJEDNÁVATEĽ	OBECNÝ ÚRAD DOLNÉ NAŠTICE	
SPRACOVATEĽ	ING. ARCH. N. PAULEN	MESTO	DOLNÉ NAŠTICE	
HL. RIEŠITEĽ	ING. ARCH. SEMANČIK, CSc.	KATASTR. ÚZEMIE	DOLNÉ NAŠTICE	
DÁTUM	DECEMBER 2007	MERKA	1:5000	
NÁZOV VYKRESU	ZÁVÄZNÁ ČASŤ RIEŠENIA A VEREJNOPROSPEŠNÉ STAVBY SCHEMA - DOLNÉ NAŠTICE		FORMÁT	6 A4
OBSAH ČASŤI	KOMPLEXNÝ URBANISTICKÝ ROZBOR		Č. VYKRESU	05