


OBEC DOLNÉ NAŠTICE ZMENY A DOPLNKY č. 1/2016

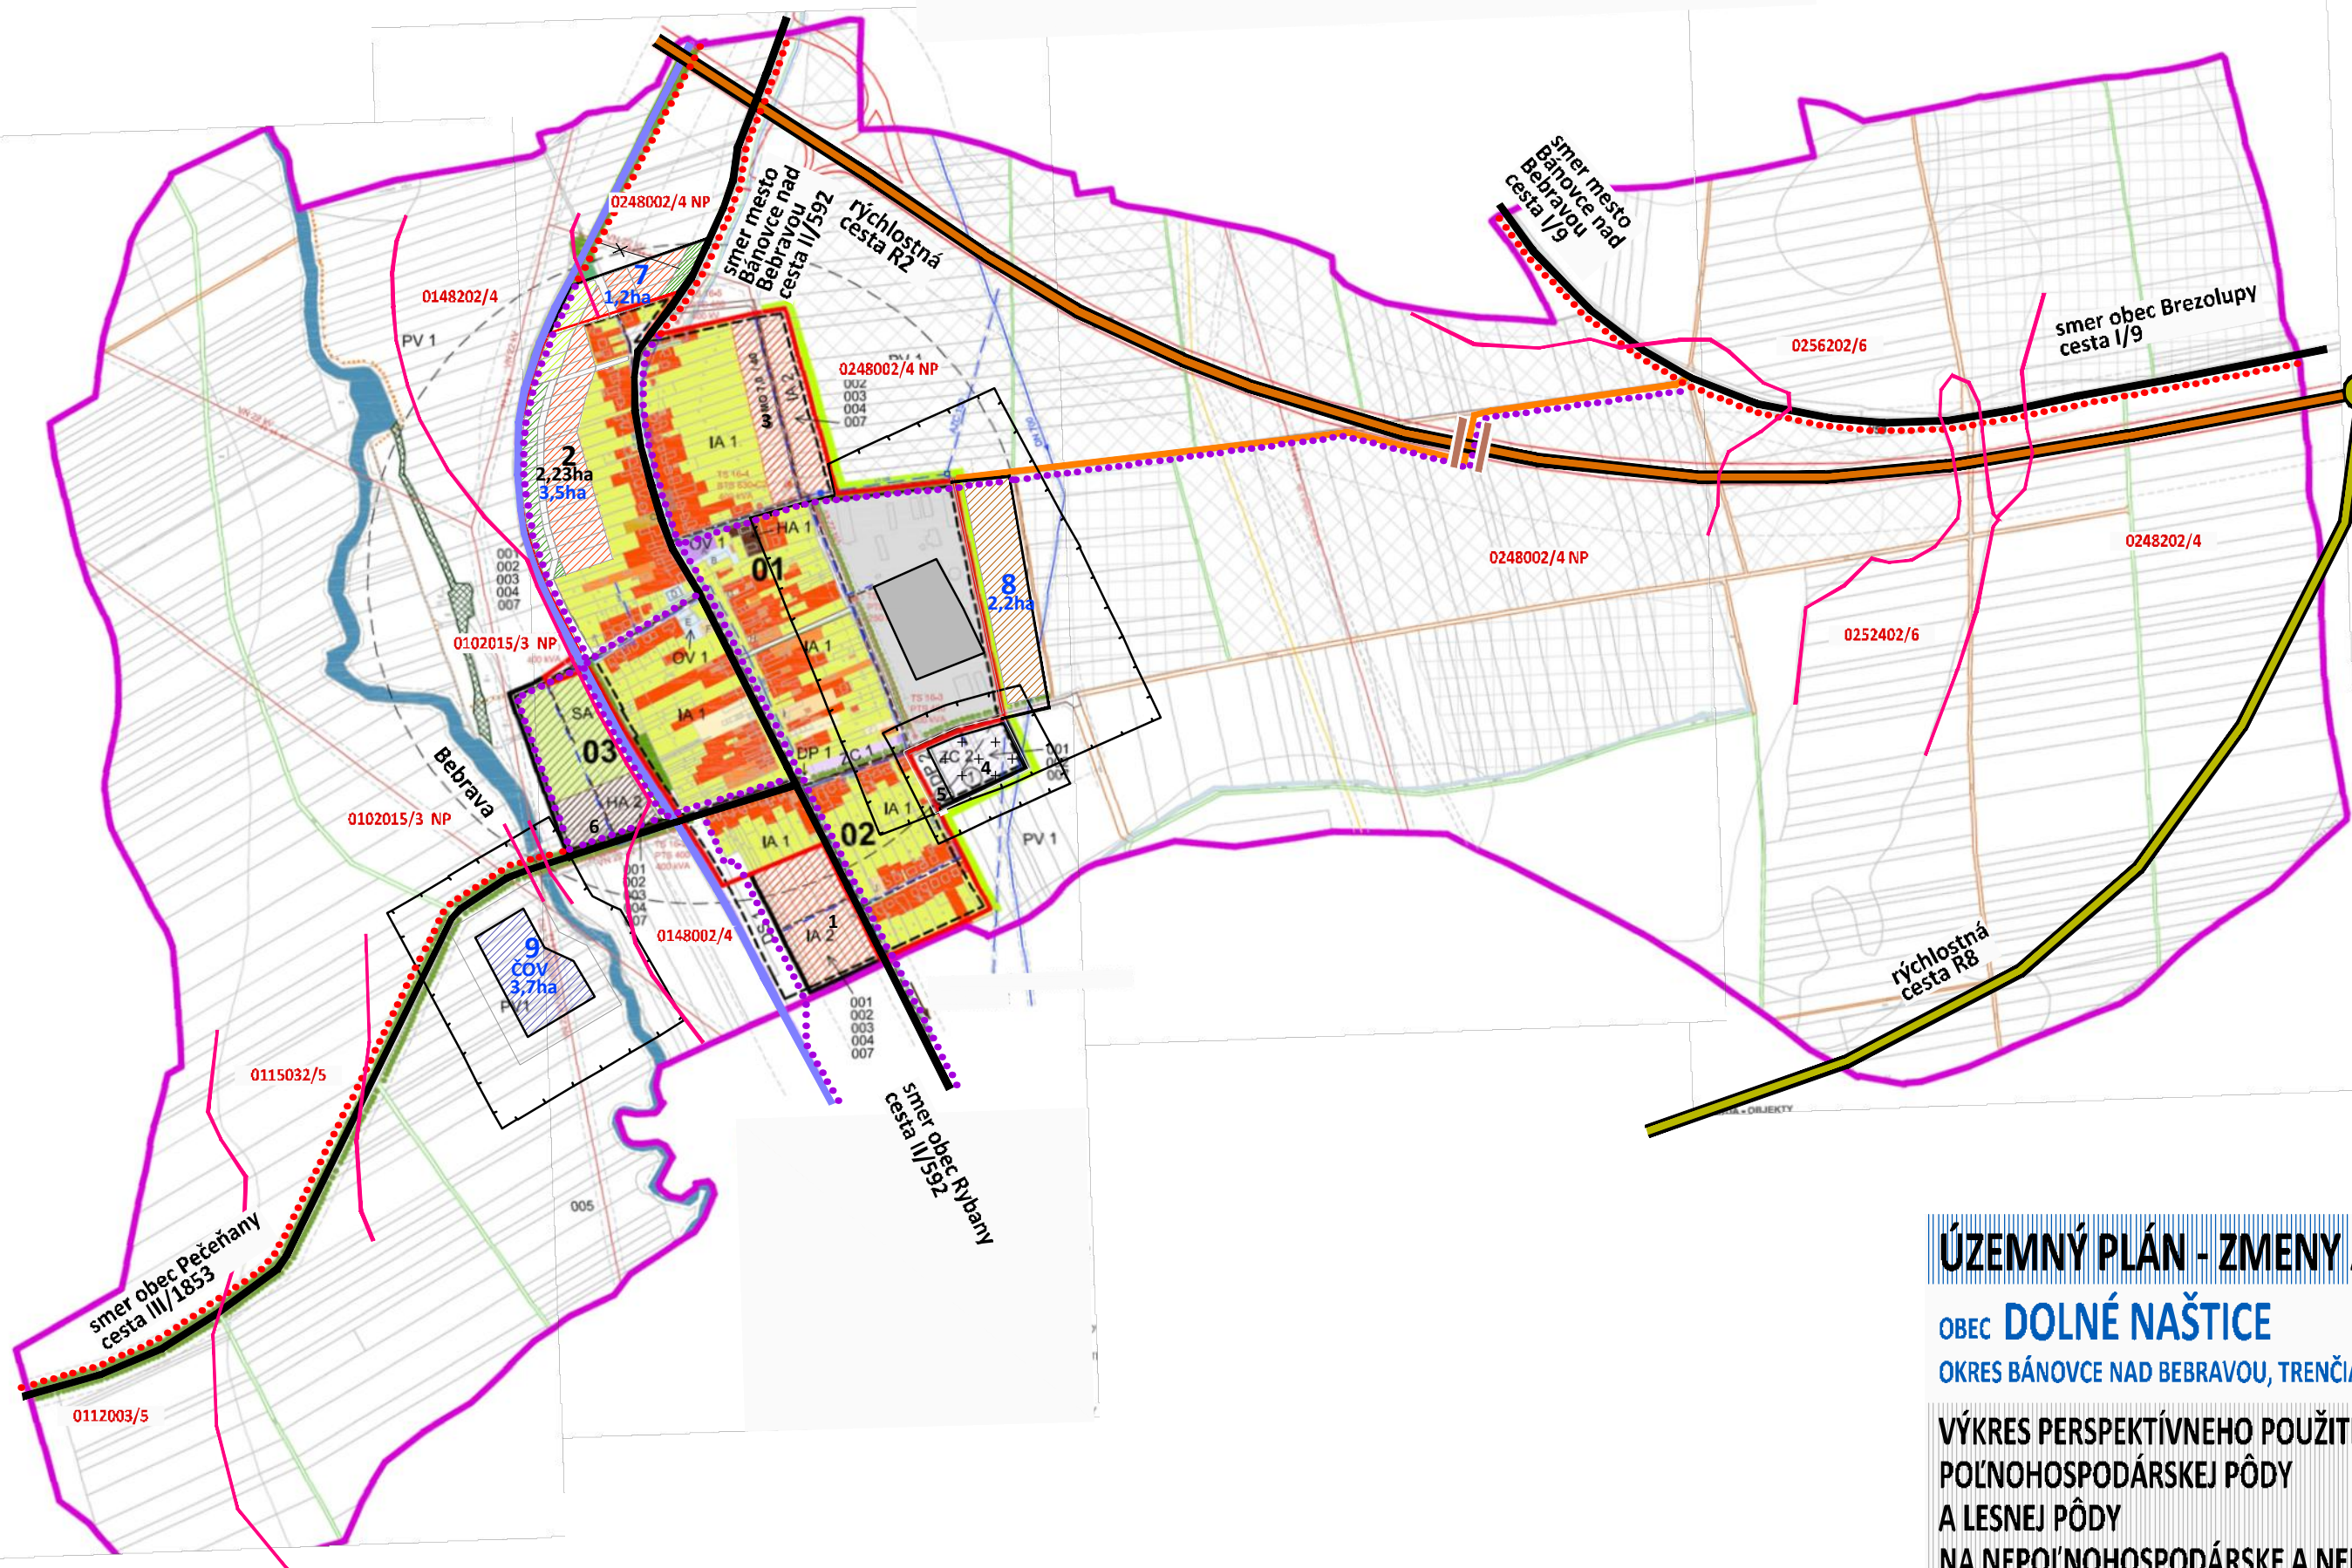

VYSVETLIVKY		STAV	NÁVRH	VÝHLAD
HRANICA ZASTAVANÉHO ÚZEMIA OBCE K 1.1.1990				
HRANICA RIEŠENÉHO ÚZEMIA OBCE / HRANICA KATASTRA				
HRANICE A ČÍSLA URBANISTICKÝCH OKRSKOV				
OP - OCHRANNÉ PÁSMO				
PHO - PÁSMO HYGIENICKEJ OCHRANY				
POHREBISKO				
OP 50m				
RÝCHLOSTNÁ CESTA R2, R8, OP 100m				
MIMOÚROVŇOVÁ KRIŽOVATKA				
ŽELEZNIČNÁ TRÁŤ č. 143				
CESTA I. TRIEDY I/9, OP 50m				
CESTA II. TRIEDY III/592, OP 25m				
CESTA III. TRIEDY III/1835, OP 20m				
POĽNÉ CESTY				
CYKLISTICKÁ KOMUNIKÁCIA - miestna				
volná šírka 3m				
PLOCHY PERSPEKTÍVNEHO ODŇATIA POĽNOHOSPODÁRSKEJ PÔDY				
HRANICA BPEJ (bonitovaná pôdno-ekologická jednotka)				
SKUPINA BPEJ / KÓD BPEJ				
NAJKVALITNEJŠIA POĽNOHOSPODÁRSKA PÔDA				
CYKLISTICKÁ KOMUNIKÁCIA - miestna				

cyklistické - zmena funkcie, celková dĺžka 8,2km
 komunikácie z toho na vyňatie pôdy 3,5km, výmera 1,05ha
 existujúca funkcia: orná pôda
 navrhovaná funkcia: verejné dopravné vybavenie

BPEJ 0102015/3 orná pôda 0,15ha NP
 BPEJ 0248002/4 orná pôda 0,34ha NP
 BPEJ 0248202/4 orná pôda 0,12ha
 BPEJ 0115032/5 orná pôda 0,13ha
 BPEJ 0112003/5 orná pôda 0,11ha
 BPEJ 0252402/6 orná pôda 0,02ha
 BPEJ 0256202/6 orná pôda 0,18ha

ÚZEMNÝ PLÁN - ZMENY A DOPLNKY č. 1/2016 - NÁVRH

OBEC **DOLNÉ NAŠTICE**
 OKRES BÁNOVCE NAD BEBRAVOU, TRENČIANSKY KRAJ

VÝKRES PERSPEKTÍVNEHO POUŽITIA
 POĽNOHOSPODÁRSKEJ PÔDY
 A LESNEJ PÔDY
 NA NEPOĽNOHOSPODÁRSKE A NELESNÉ ÚČELY

04a



MIERKA 1: 5 000

 2018