


ÚZEMNÝ PLÁN OBCE - DOLNÉ NAŠTICE

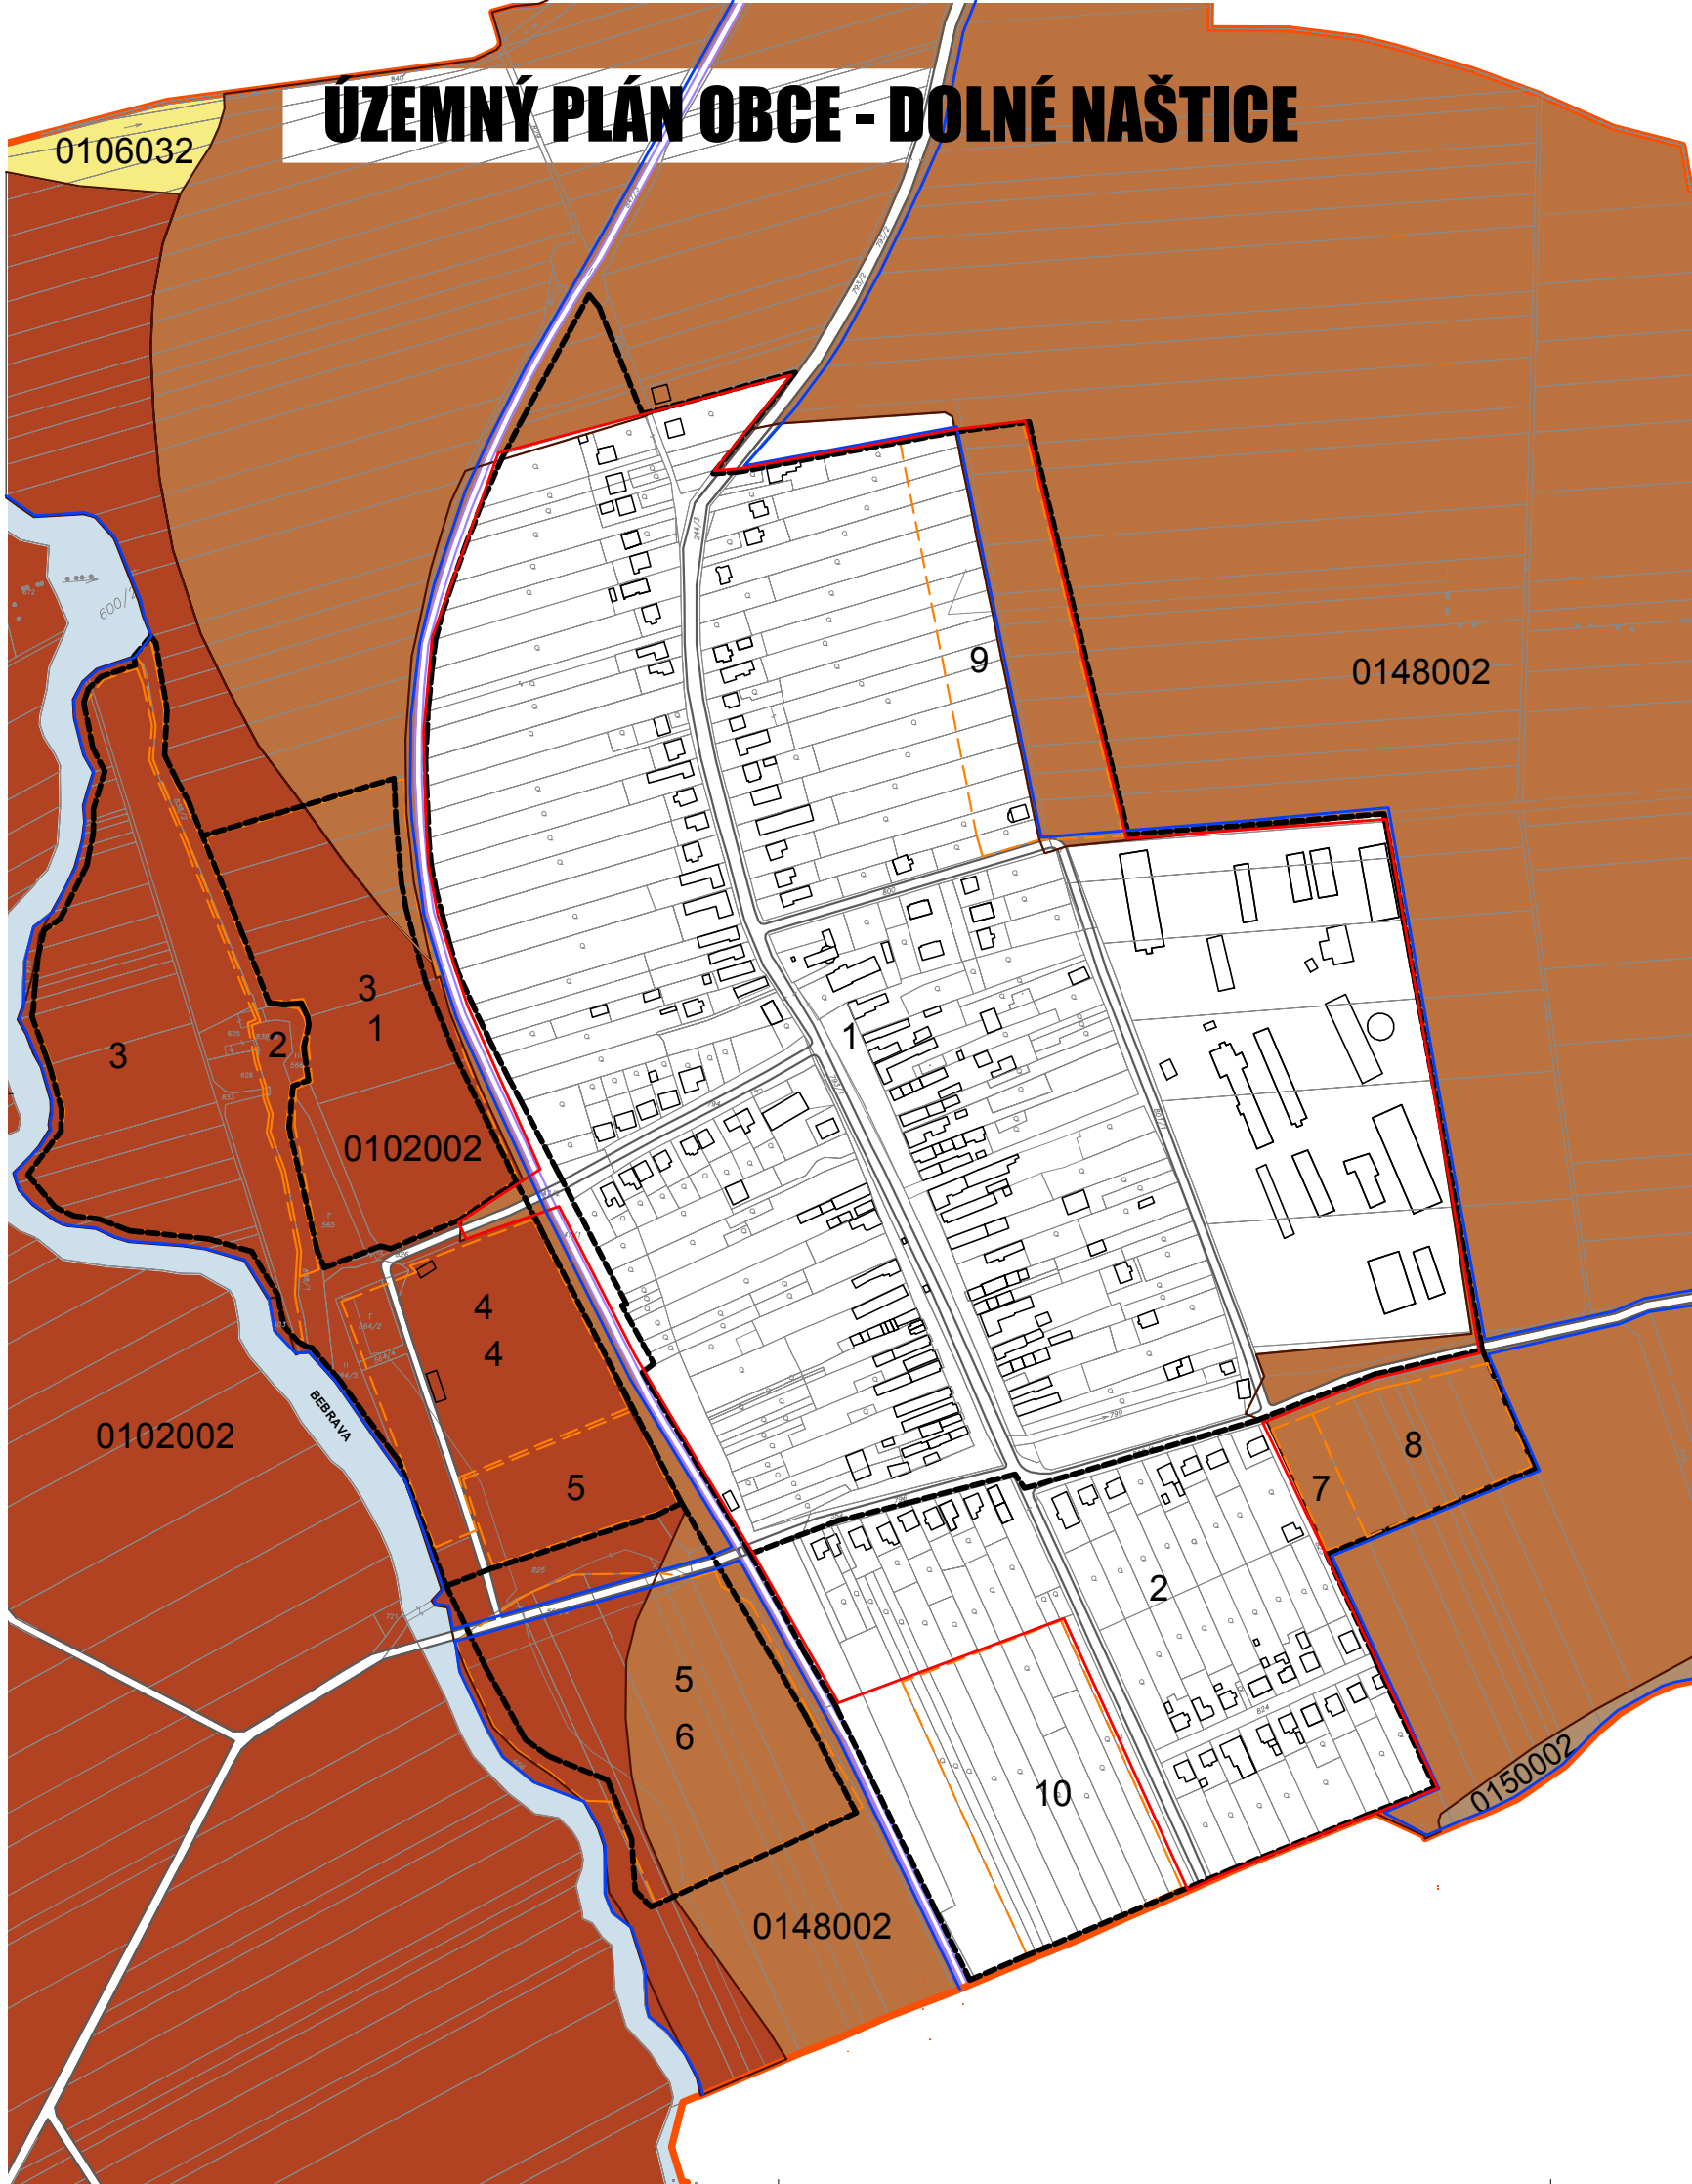

STAV	NÁVRH	LEGENDA
[Symbol]	[Symbol]	ZASTAVANÉ PLOCHY
[Symbol]	[Symbol]	VODNÉ TOKY
[Symbol]	[Symbol]	SÚKROMNÁ ZELEŇ
[Symbol]	[Symbol]	ORNÁ PÓDA
[Symbol]	[Symbol]	ORNÁ PÓDA
[Symbol]	[Symbol]	ORNÁ PÓDA
[Symbol]	[Symbol]	ORNÁ PÓDA
[Symbol]	[Symbol]	ORNÁ PÓDA
[Symbol]	[Symbol]	HRANICA ZASTAVANÉHO ÚZEMIA OBCE
[Symbol]	[Symbol]	HRANICA RIEŠENÉHO ÚZEMIA OBCE
[Symbol]	[Symbol]	HRANICA KATASTRA
[Symbol]	[Symbol]	HRANICE A ČÍSLA URBANISTICKÝCH OKRSKOV
[Symbol]	[Symbol]	CESTY I., II. A VYBRANÉ III. TRIEDY
[Symbol]	[Symbol]	ŽELEZNIČNÁ TRÁŤ
[Symbol]	[Symbol]	HRANICA BPEJ /boritovanej pôdno - ekologickej jednotky/
[Symbol]	[Symbol]	KÓD BPEJ
[Symbol]	[Symbol]	HRANICA LOKALITY PREDPOKLADANÉHO ODŇATIA POLNOH. PODY
[Symbol]	[Symbol]	ČÍSLO LOKALITY
[Symbol]	[Symbol]	HYDROMELIORÁCIE

- URBANISTICKÉ OKRSKY**
- 1 - RODINNÉ DOMY, HOSP. OBJEKTY, OBČIANSKA VYBAVENOSŤ, POLYFUNKČNÉ OBJEKTY, PRIEMYSELNÉ OBJEKTY, SAKRÁLNE OBJEKTY, SLUŽBY A OBCHOD, CINTORIN, SÚKROMNÁ ZELEŇ
 - 2 - RODINNÉ DOMY, SLUŽBY A OBCHOD, SÚKROMNÁ ZELEŇ
 - 3 - RODINNÉ DOMY
 - 4 - BYTOVÉ DOMY, PLOCHY ŠPORTU A REKREÁCIE
 - 5 - PRIEMYSELNÉ OBJEKTY

- LOKALITY PREDPOKLADANÉHO ODŇATIA POLNOH. PODY**
- 1 - NOVONAVRHOVANÝ ZÁBER PRE RODINNÉ DOMY - VÝMERA 2,90 ha
 - 2 - NOVONAVRHOVANÝ ZÁBER PRE MLYNSKÝ NÁHON - VÝMERA 0,41 ha
 - 3 - NOVONAVRHOVANÝ ZÁBER PRE PLOCHY ŠPORTU A REKREÁCIE - VÝMERA 3,26 ha
 - 4 - ČIASTOČNÁ ZMENA FUNKCIE ZÁBERU A NOVONAVRHOVANÝ ZÁBER PRE PLOCHY ŠPORTU A REKREÁCIE - VÝMERA 1,80 ha
 - 5 - ZMENA FUNKCIE ZÁBERU PRE BYTOVÉ DOMY - VÝMERA 0,64 ha
 - 6 - NOVONAVRHOVANÝ ZÁBER PRE PRIEMYSELNÉ OBJEKTY - VÝMERA 2,92 ha
 - 7 - NOVONAVRHOVANÝ ZÁBER PRE OBJEKTY STATICKEJ DOPRAVY - VÝMERA 0,21 ha
 - 8 - NOVONAVRHOVANÝ ZÁBER PRE AREÁL CINTORINA - VÝMERA 0,84 ha
 - 9 - ČIASTOČNÁ ZMENA FUNKCIE ZÁBERU A NOVONAVRHOVANÝ ZÁBER PRE RODINNÉ DOMY - VÝMERA 2,07 ha
 - 10 - ZMENA FUNKCIE ZÁBERU PRE RODINNÉ DOMY - VÝMERA 1,86 ha


OBSTARAVATEL	OBEC D. NAŠTICE	OBJEDNÁVATEL	OBECNÝ ÚRAD DOLNÉ NAŠTICE
SPRACOVATEL	ING. ARCH. M. PAULEN	MIESTO	DOLNÉ NAŠTICE
HL. RIEŠITEĽ	ING. ARCH. SEMANČIK, CSC	KATASTR. ÚZEMIE	DOLNÉ NAŠTICE
DÁTUM	DECEMBER 2007	MIERKA	1:5000
		FORMÁT	A4
NAZOV VYKRESU			
VÝKRES BUDOÚCEHO MOŽNÉHO POUŽITIA PODNOSHOPODÁRSKEJ A LEŽEJ. PODY NA NEPODNOŠOPDÁRSKE ÚČELY - DOLNÉ NAŠTICE			
OBSAH ČASTI			Č. VYKRESU
KOMPLEXNÝ URBANISTICKÝ ROZBOR			04